



縦設置型集熱パネル・L仕様

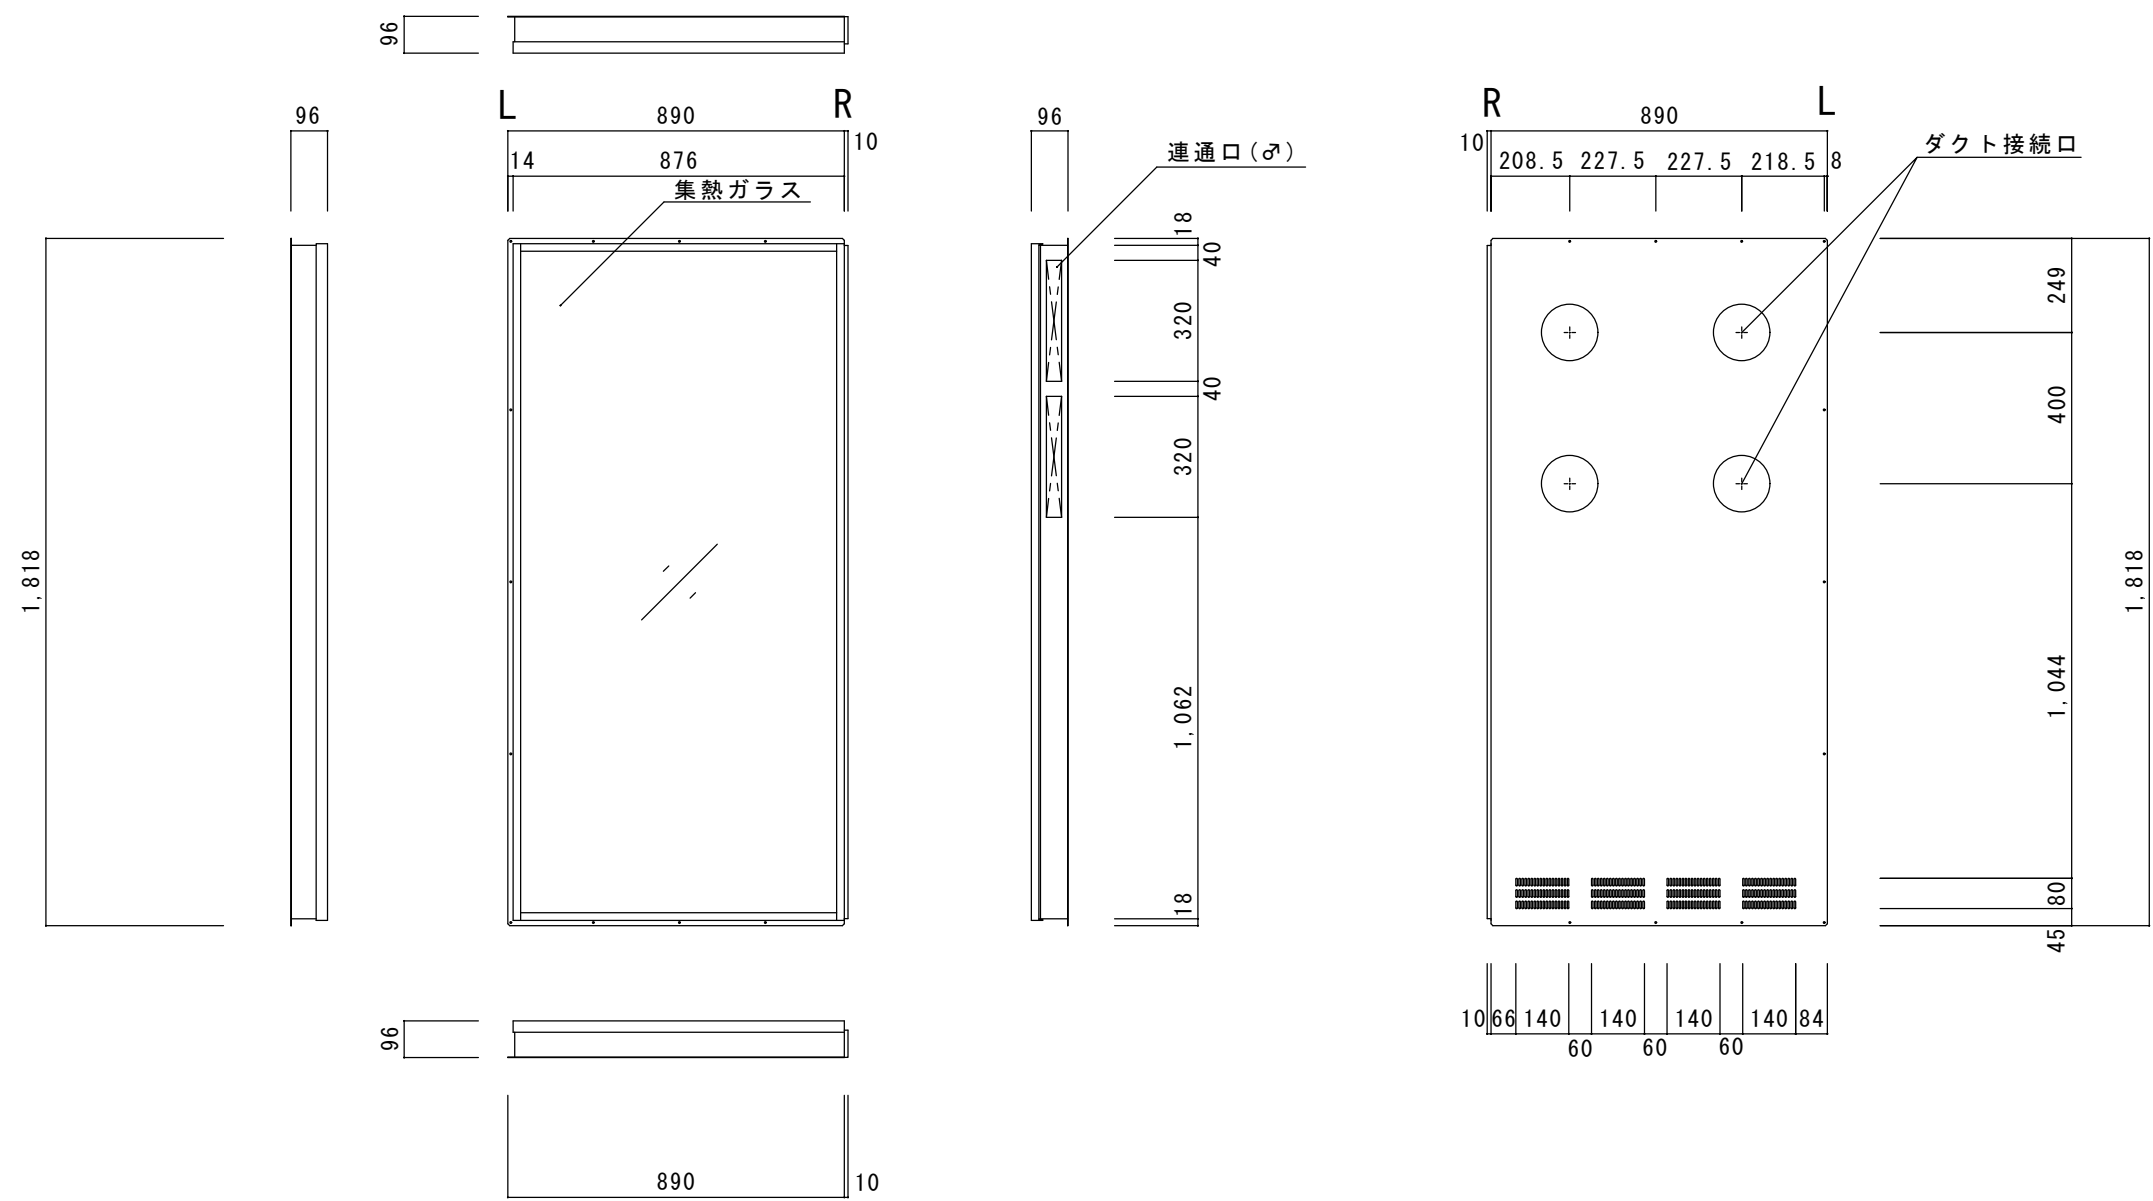

縦設置型集熱パネル・C仕様

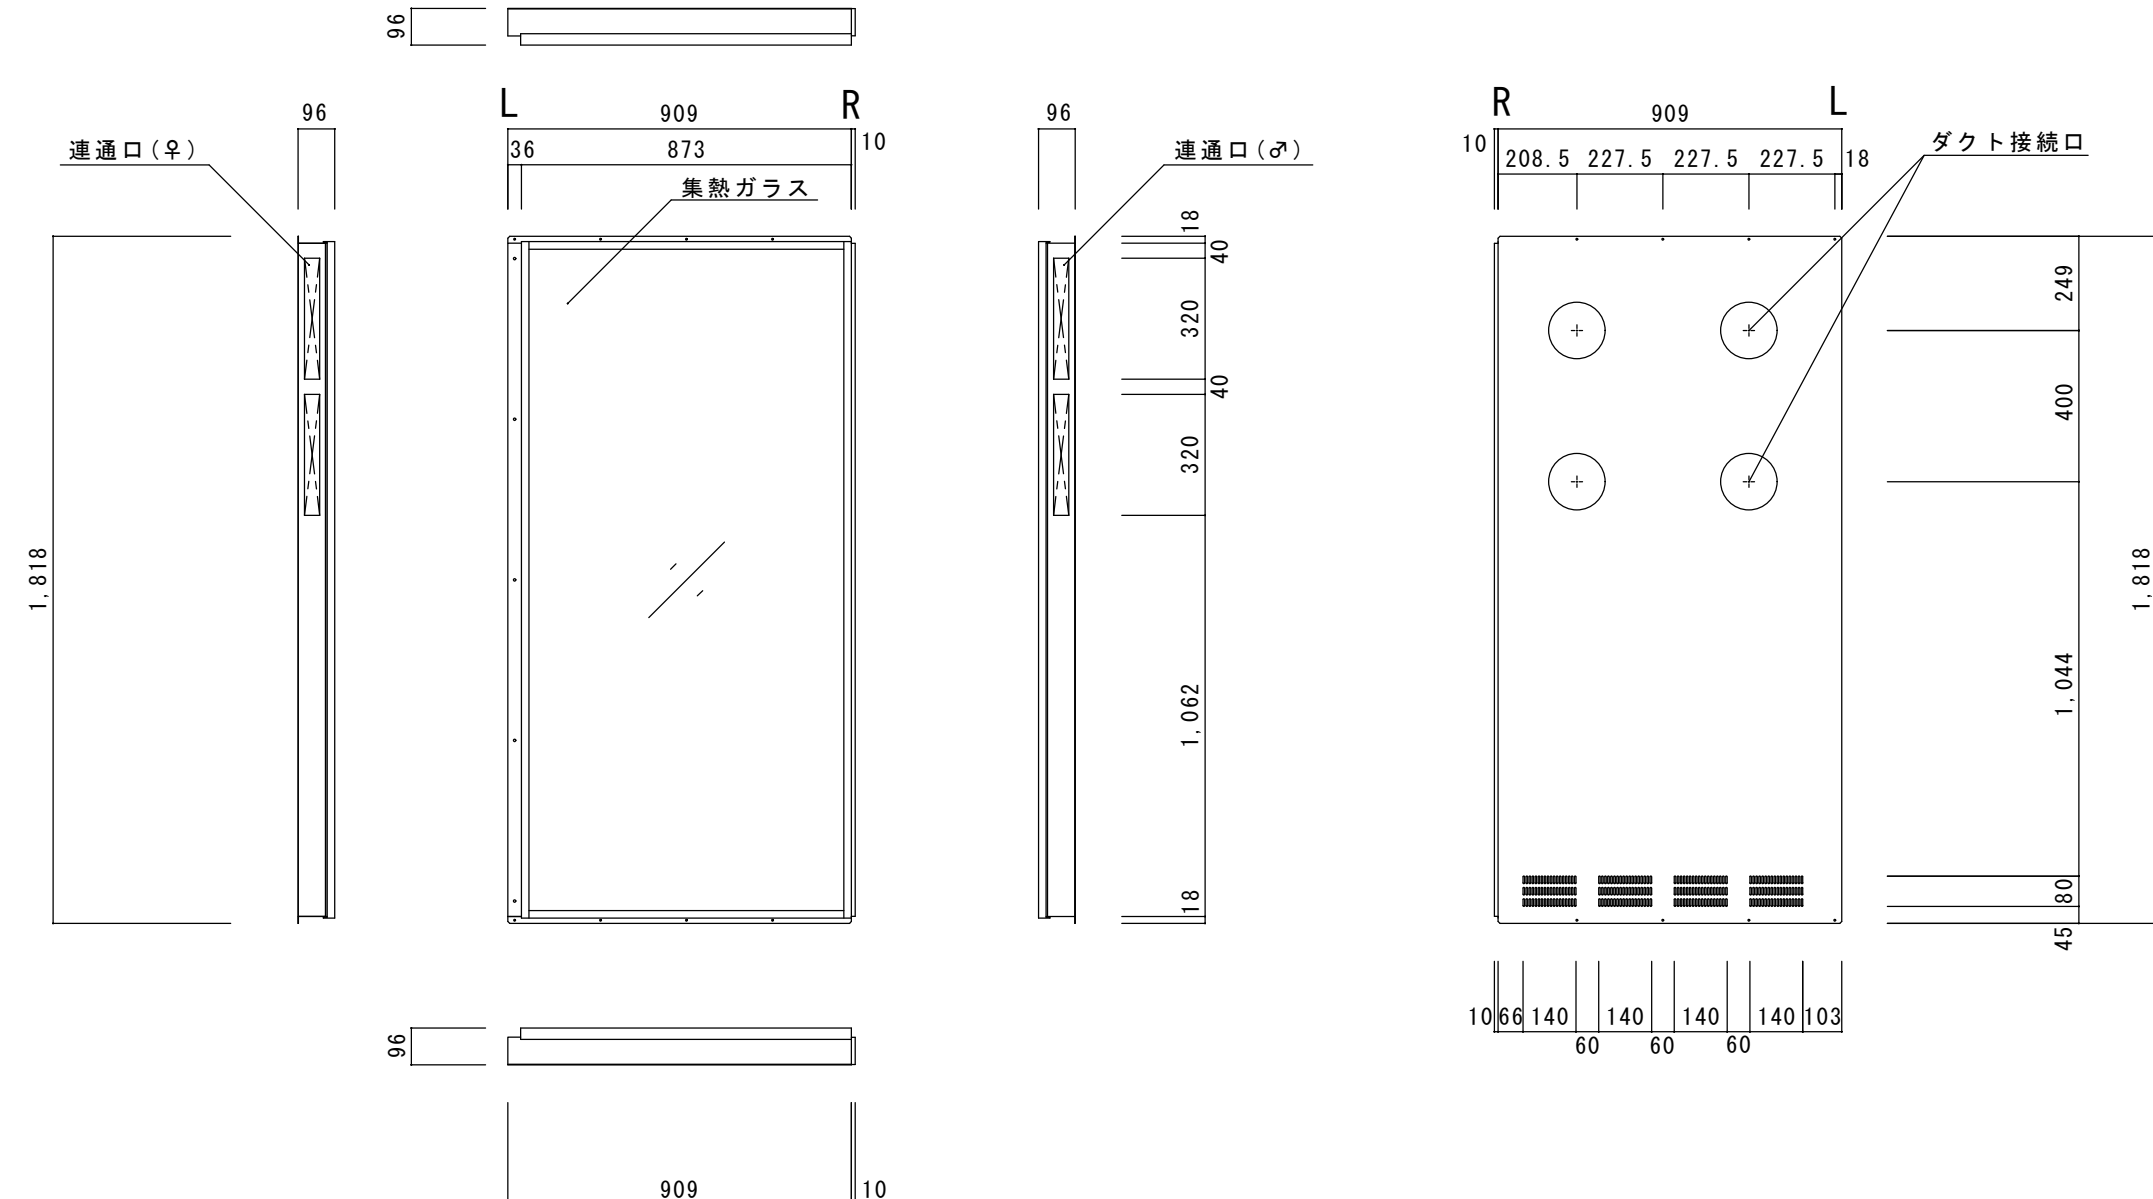

縦設置型集熱パネル・R仕様

